


Теплый дом "Звезда" 6.0x7.5 (5.8x7.3) из двойного мини-бруса.

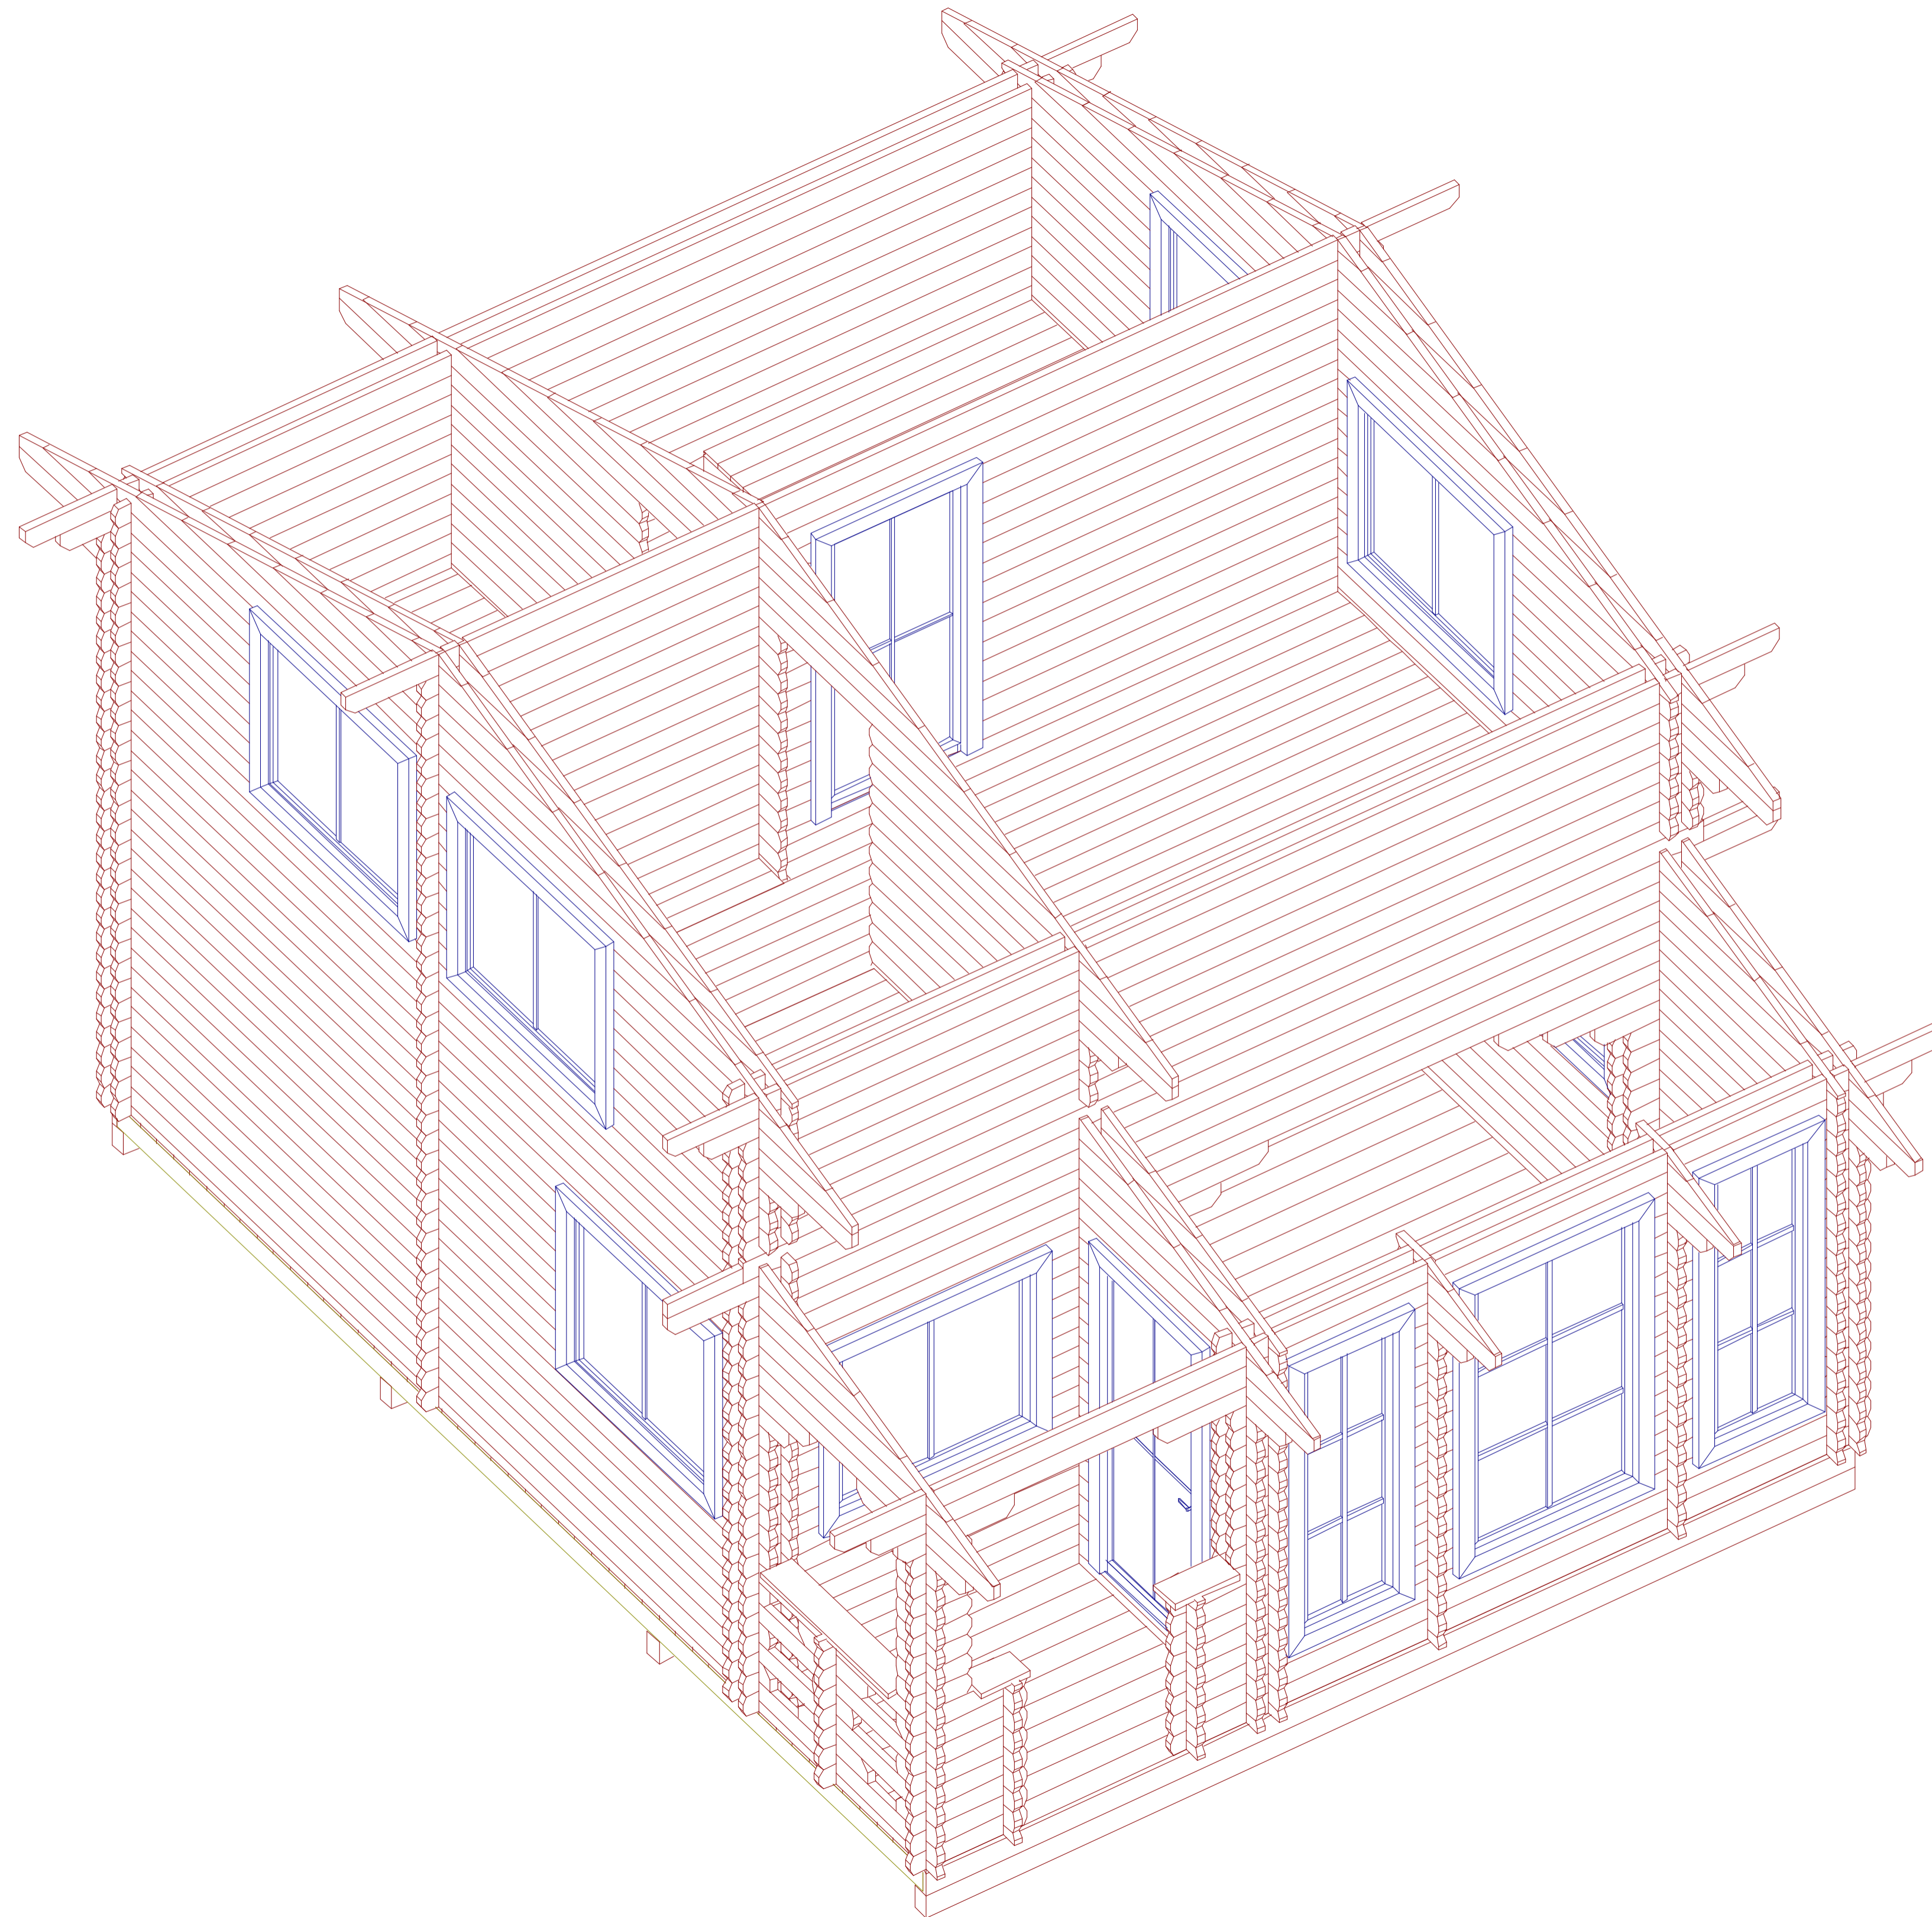


www.besedki-msk.ru


План теплого дома "Звезда" 6.0x7.5 (5.8x7.3) из двойного мини-друса.

Первый этаж.


Общая площадь первого этажа: 37.3 м. кв.

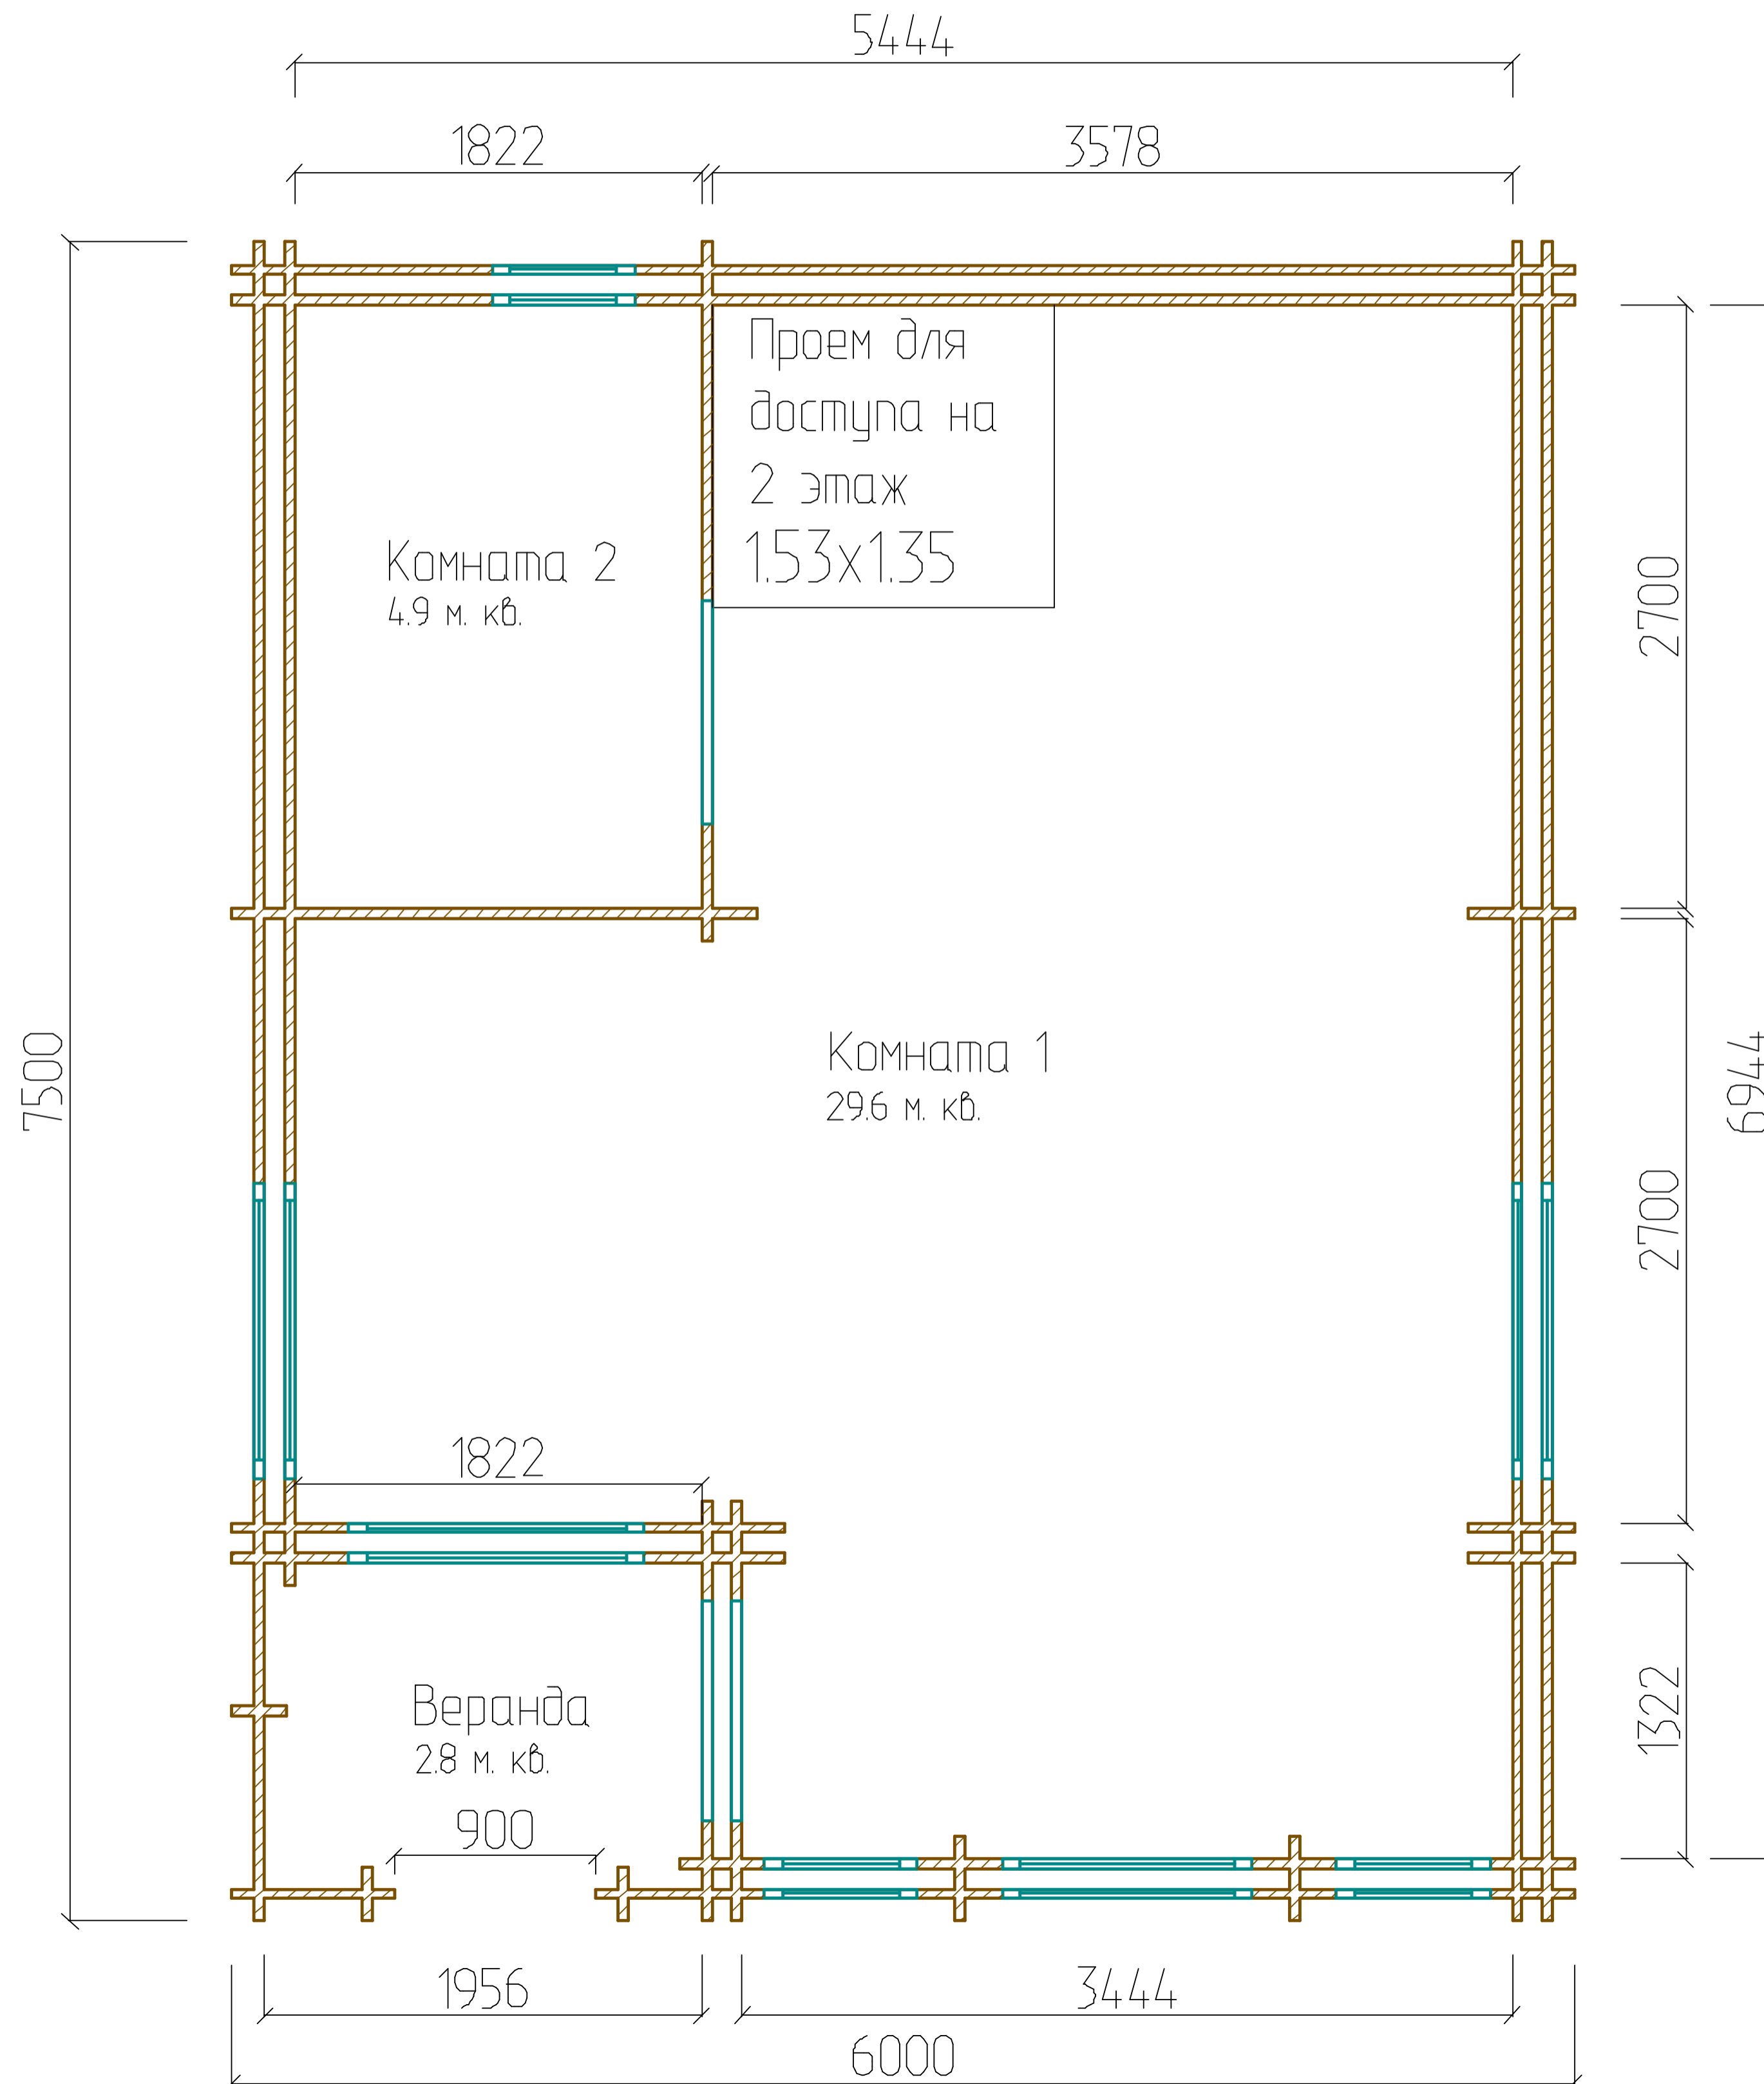

План теплого дома "Звезда" 6.0x7.5 (5.8x7.3) из двойного мини-бруса.
Второй этаж. Общая площадь второго этажа: 29.2 м. кв.

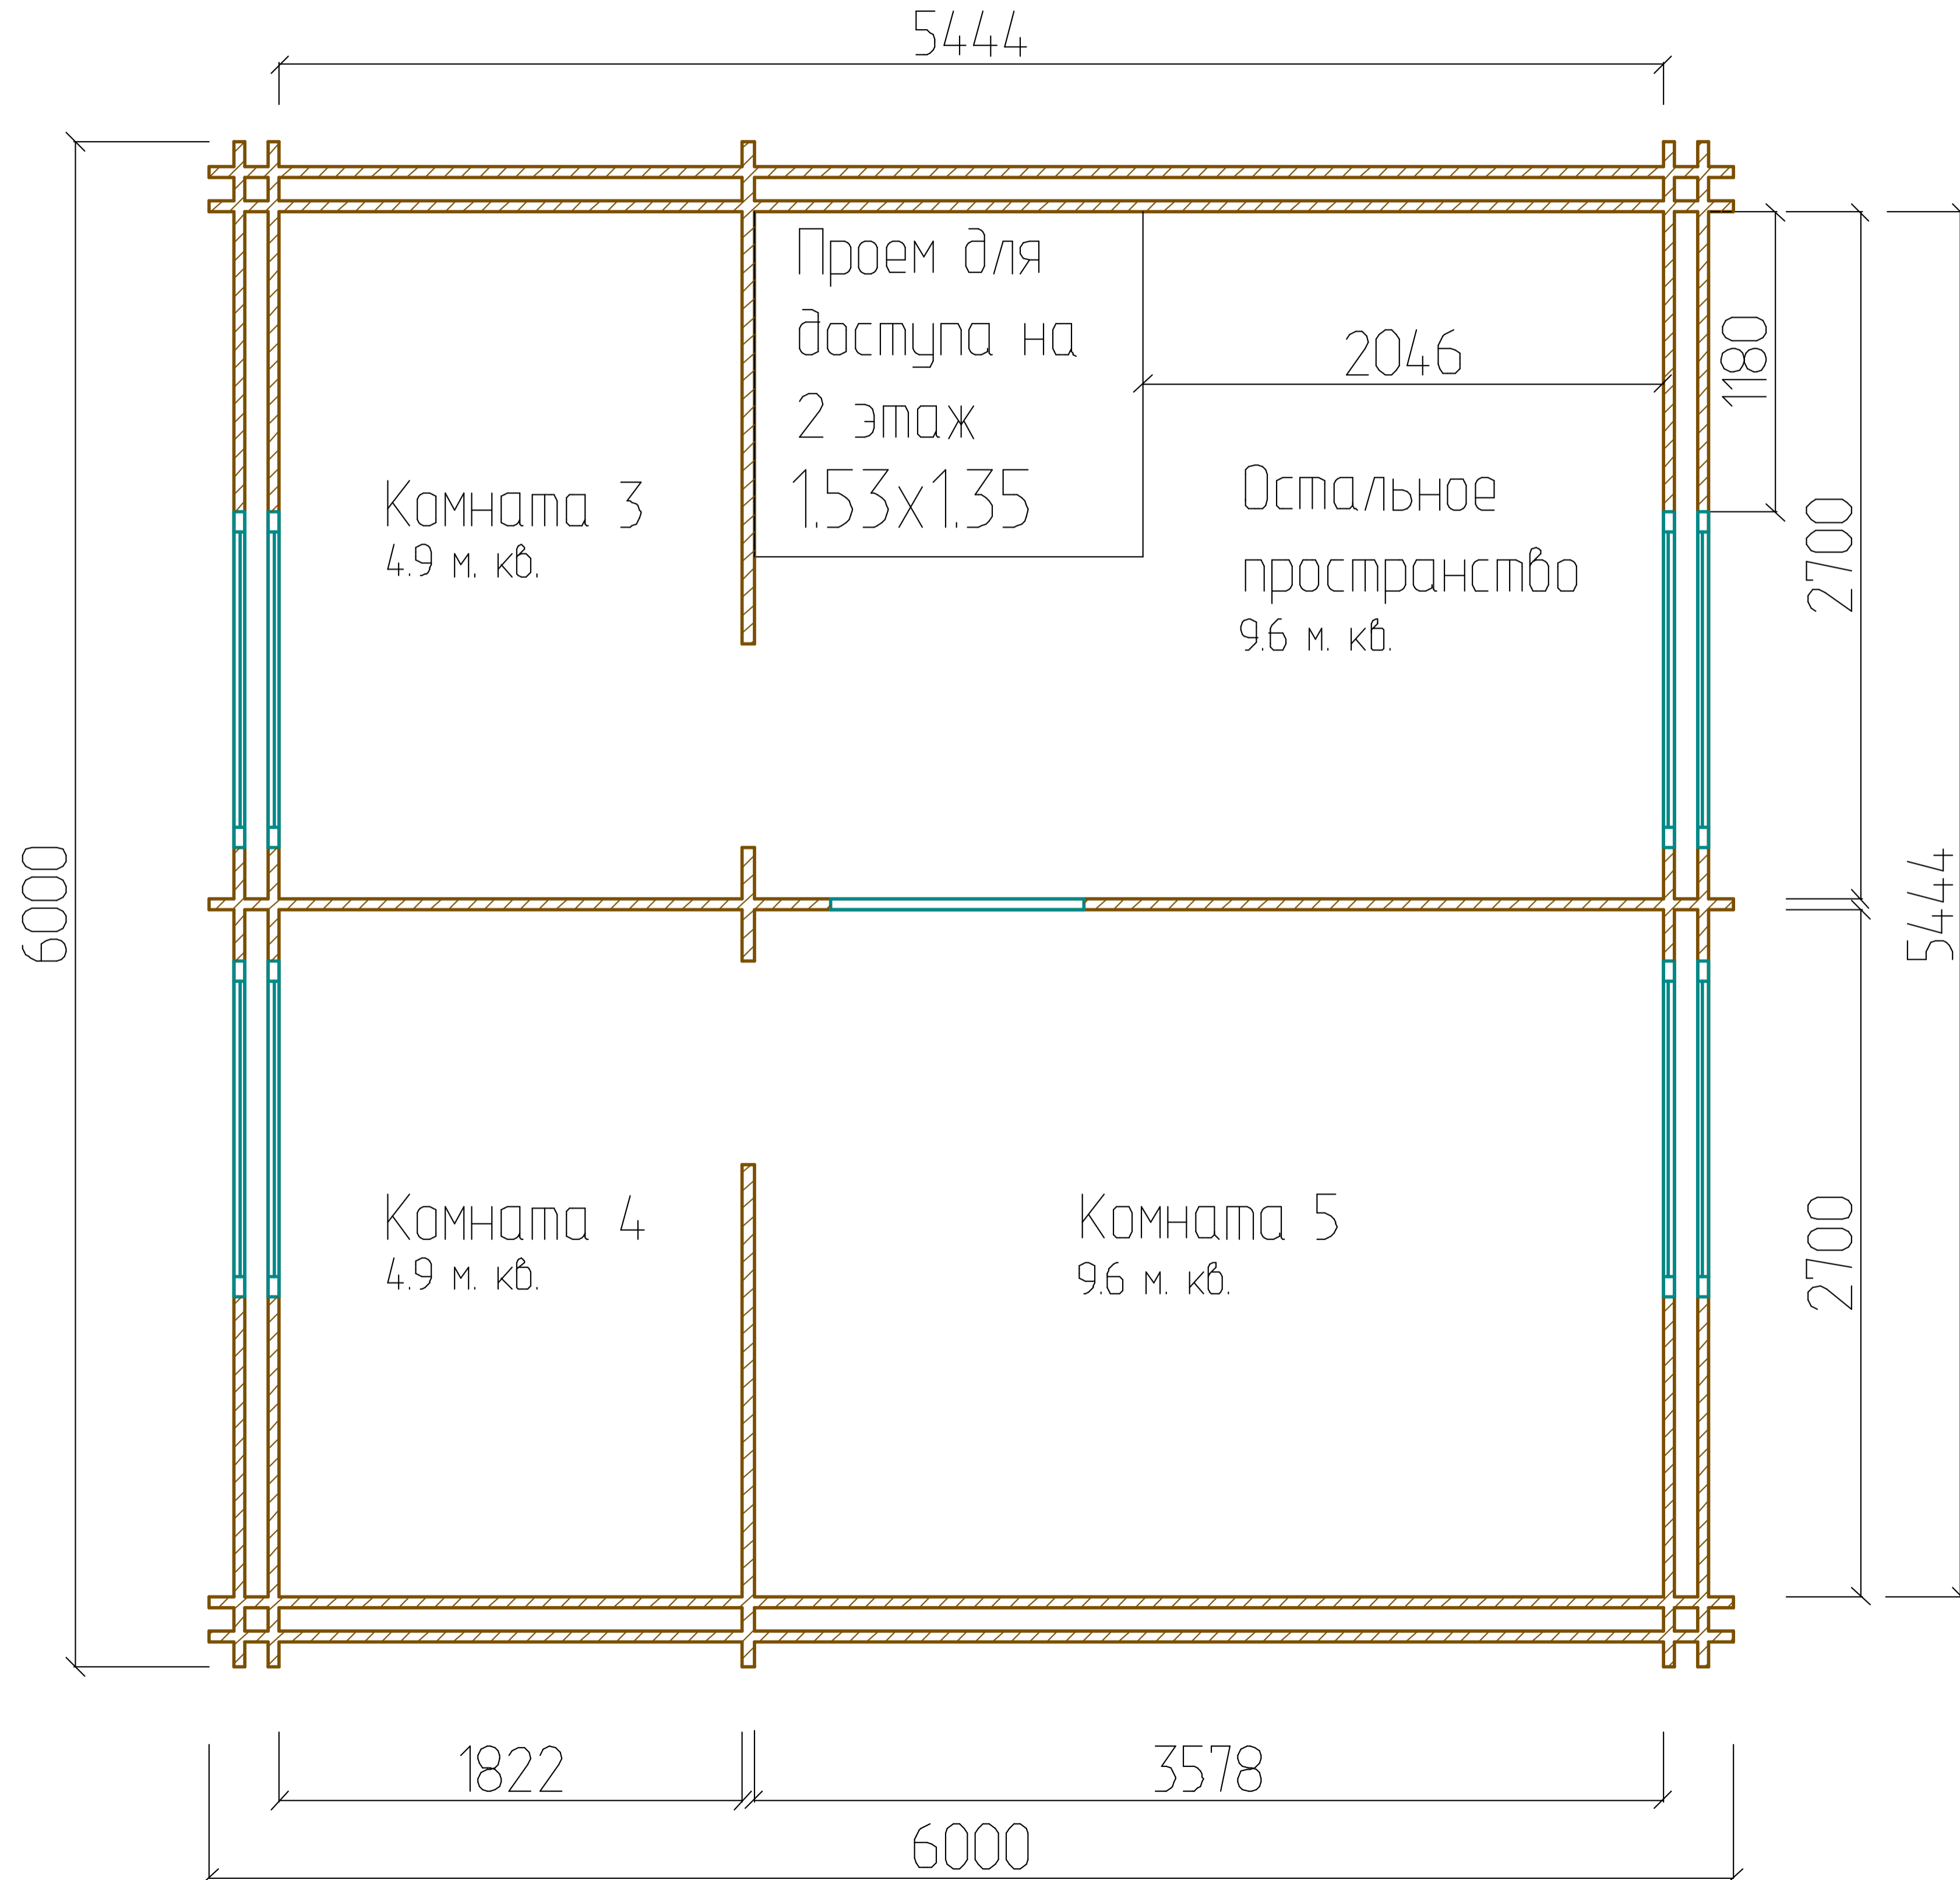

Теплый дом "Звезда" 6.0x7.5 (5.8x7.3). Двойной друс.

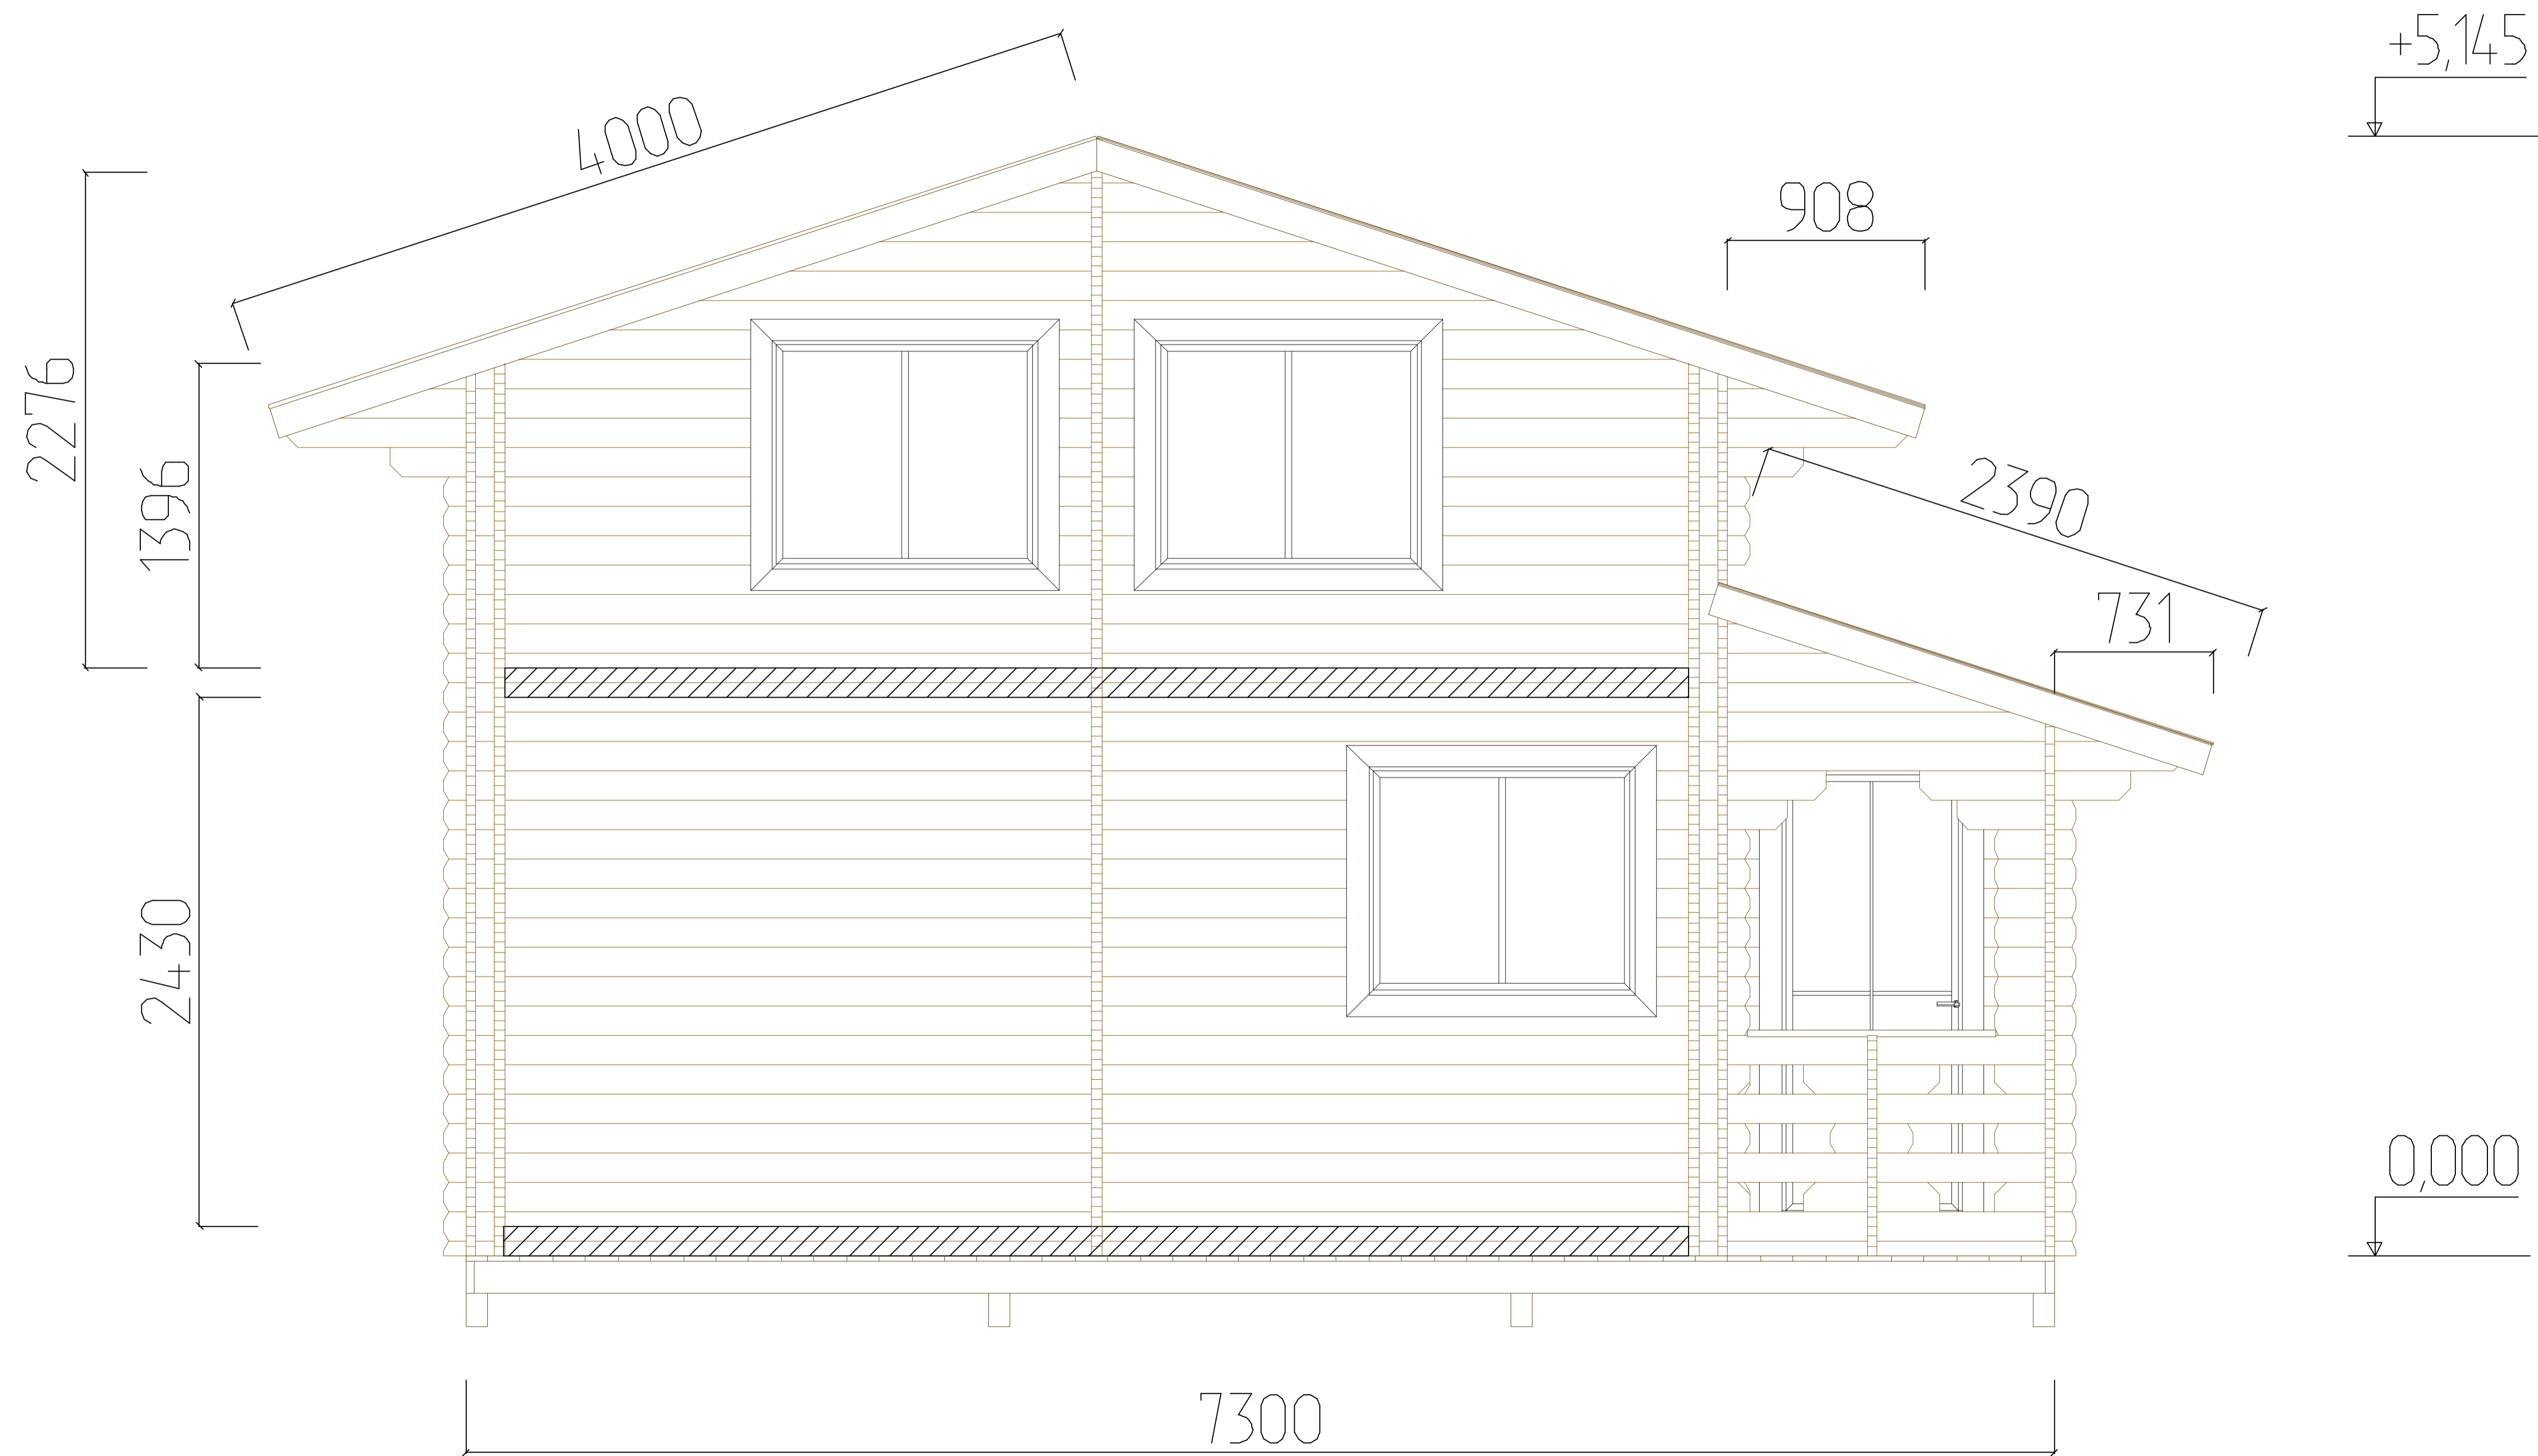

Теплый дом "Звезда" 6.0x7.5 (5.8x7.3). Двойной друс.

